


Anhang 2

GRUNDEIGENTUMSVERHÄLTNISSE

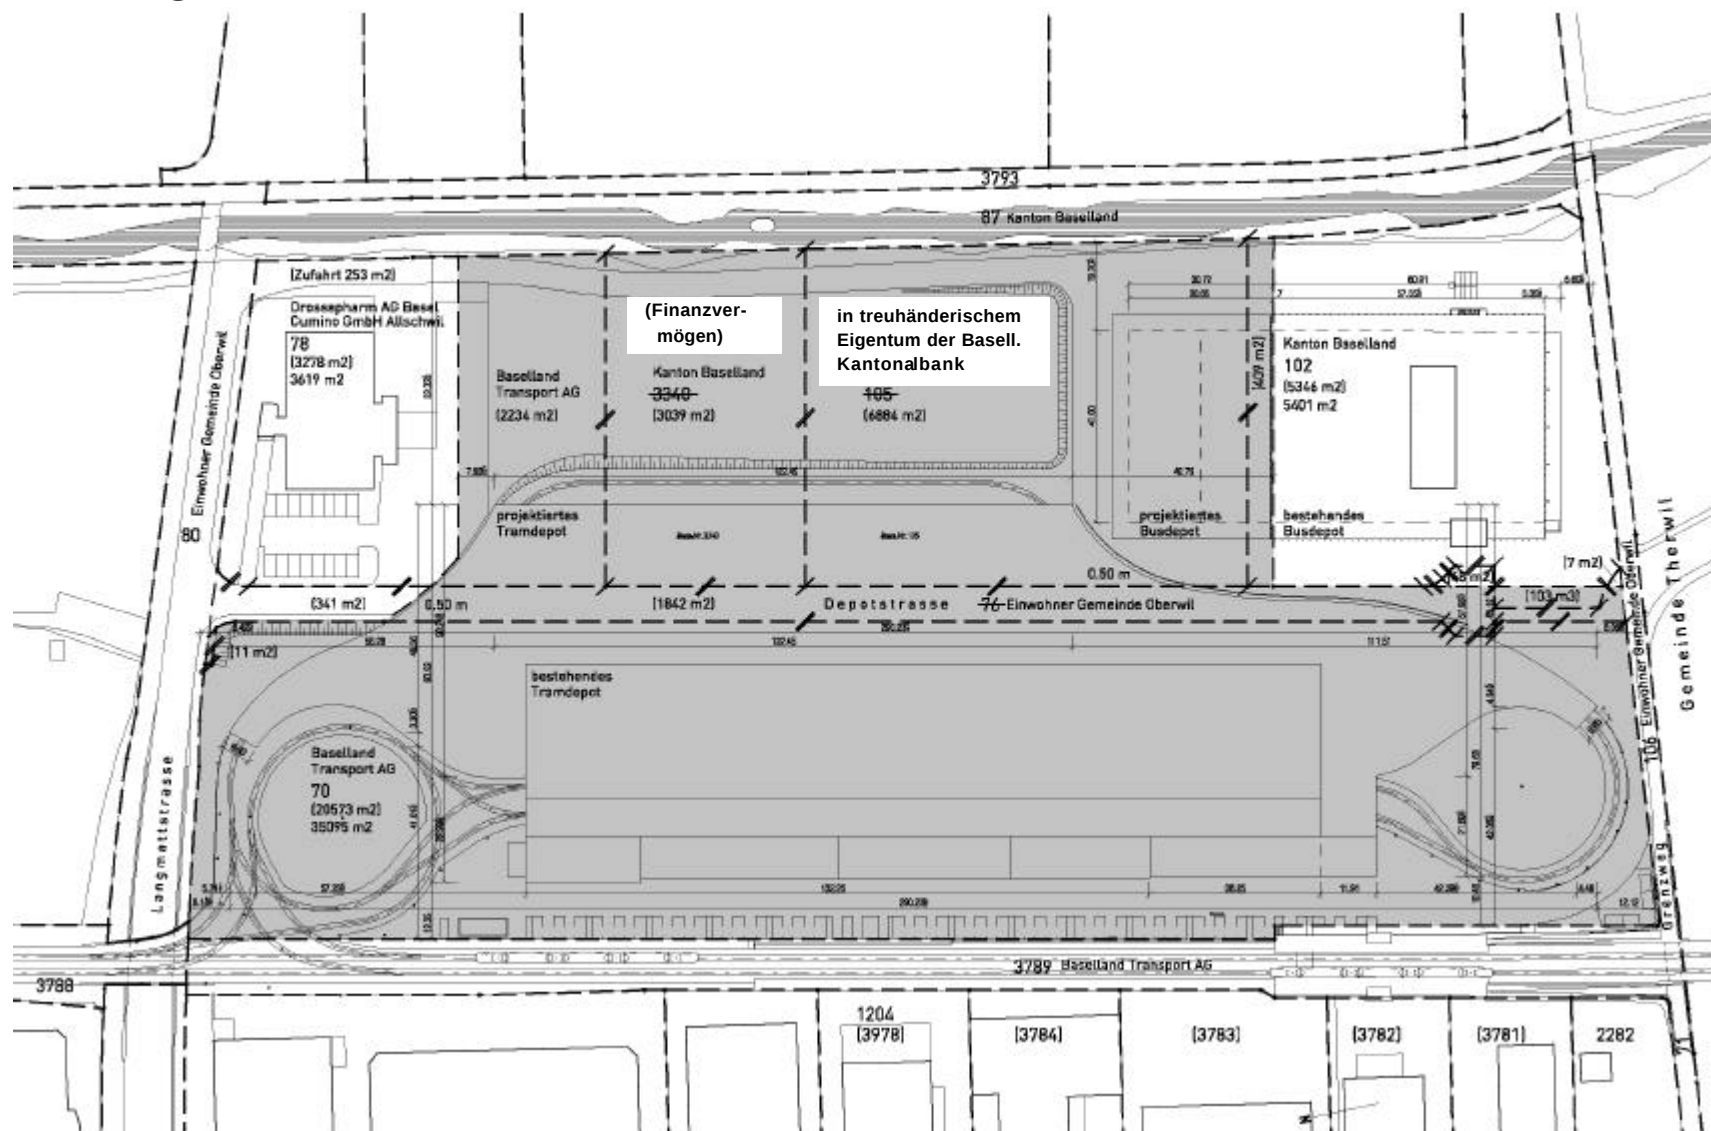

N ←

Nach erfolgten Eigentumsübertragungen befindet sich die grau hinterlegte Fläche im Eigentum der BLT Baselland Transport AG