


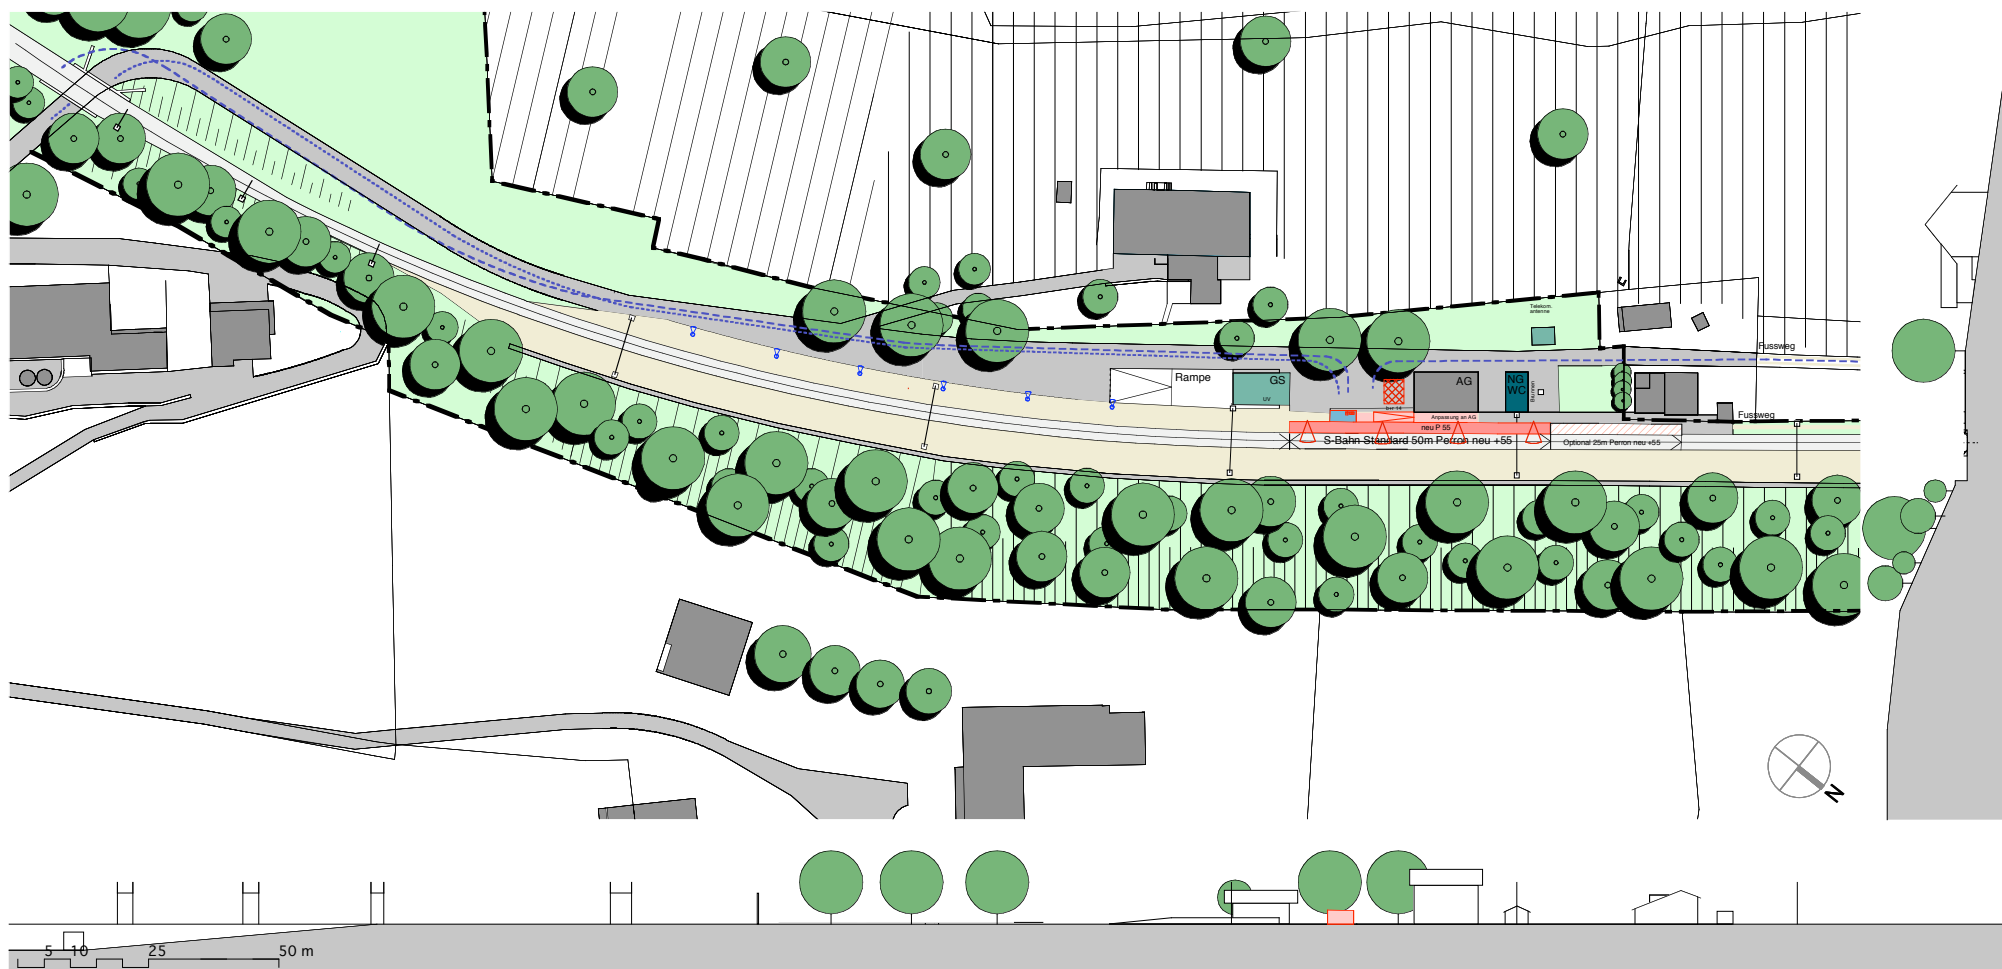

..... Fussgänger	Bestehend	bike & rail	--- Grundstücksgrenze	Perron Regio-S-Bahn	Bäume bestehend	Kandaber neu
--- Motorisierter Verkehr	Bahnhofgebäude	Abbruch/Entrümpelung	Infopoint	Niveaueinbauten		
	Überdeckung neu					
	Bahnhof					

REGIO-S-BAHN Basel 2005

Sommerau

Modul Regio-S-Bahn 1:1000

01.02.2007/Seite 4-7

Erläuterungen

Ausführung RV05 im Zusammenhang mit Regio-S-Bahn (gemeinsames PGV)

- Verbesserung Kundeninformation
- Verbesserung Beleuchtung
- Offener Unterstand als Windschutz Neu (Option anstelle bisheriger Wartesaal)

Massnahmen Regio-S-Bahn:
- behindertengerechter Zugang
- Perron neu P55 50m (Option 75m)

Planungsteam
Ehrenbold & Schudel
dipl. ArchitektInnen ETH/SIA
Lerherstrasse 31
3013 Bern
T 031 302 15 00
F 031 302 15 02
E ehrenbold-schudel@swissonline.ch