


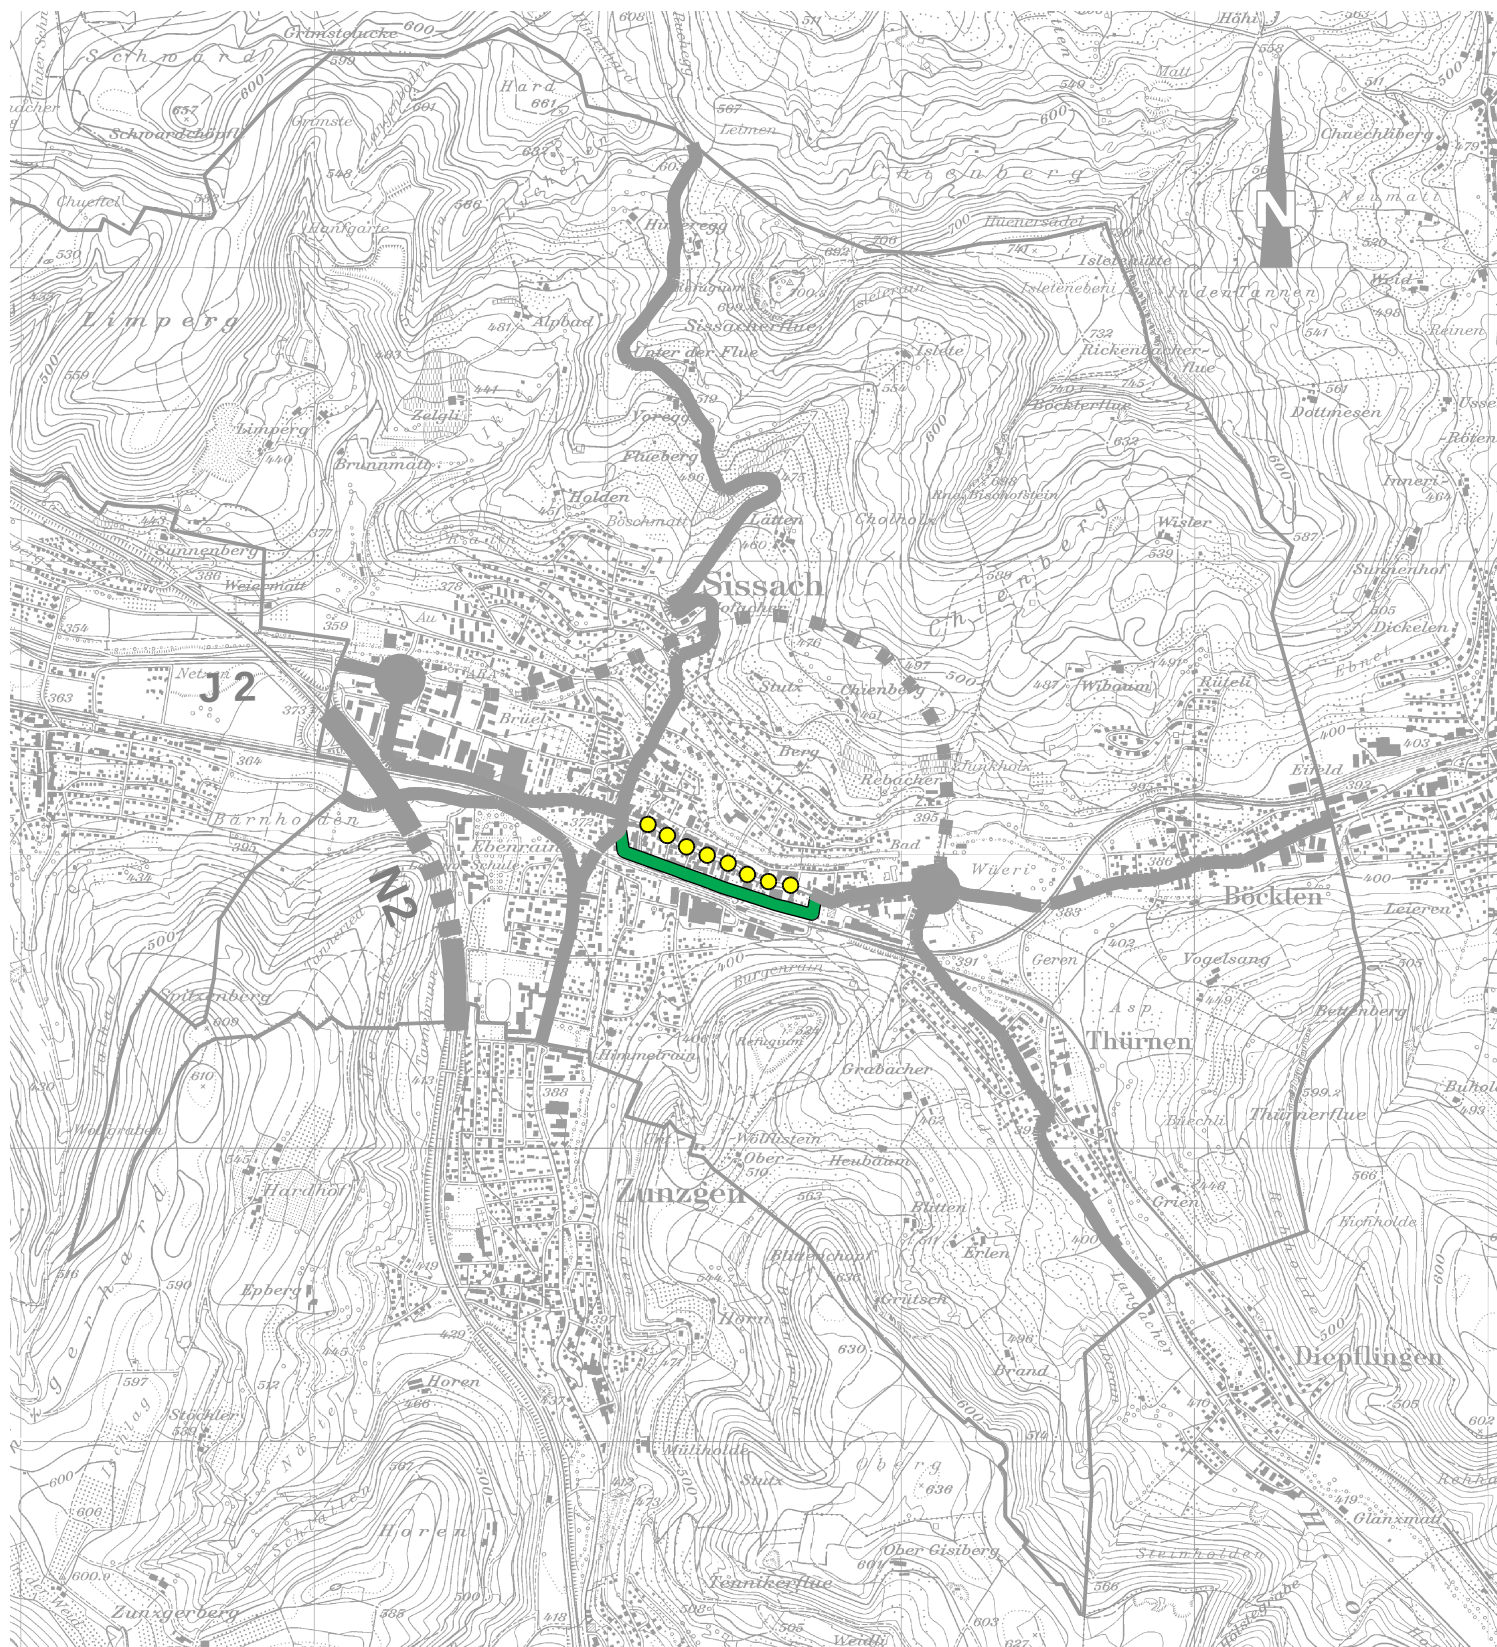

KANTON BASEL-LANDSCHAFT

BAU- UND UMWELTSCHUTZDIREKTION

STRASSENNETZPLAN DER REGION

ERGOLZTAL - OST

STRASSEN IM RAUM SISSACH

SNP - 401B / 1 : 25'000

Tiefbauamt, GBV/PM2, 22. Oktober 2007 AK/MR

Legende



übrige Kantonsstrasse (ÜK)



an die Gemeinde abzutretende
Kantonsstrasse