




Situation

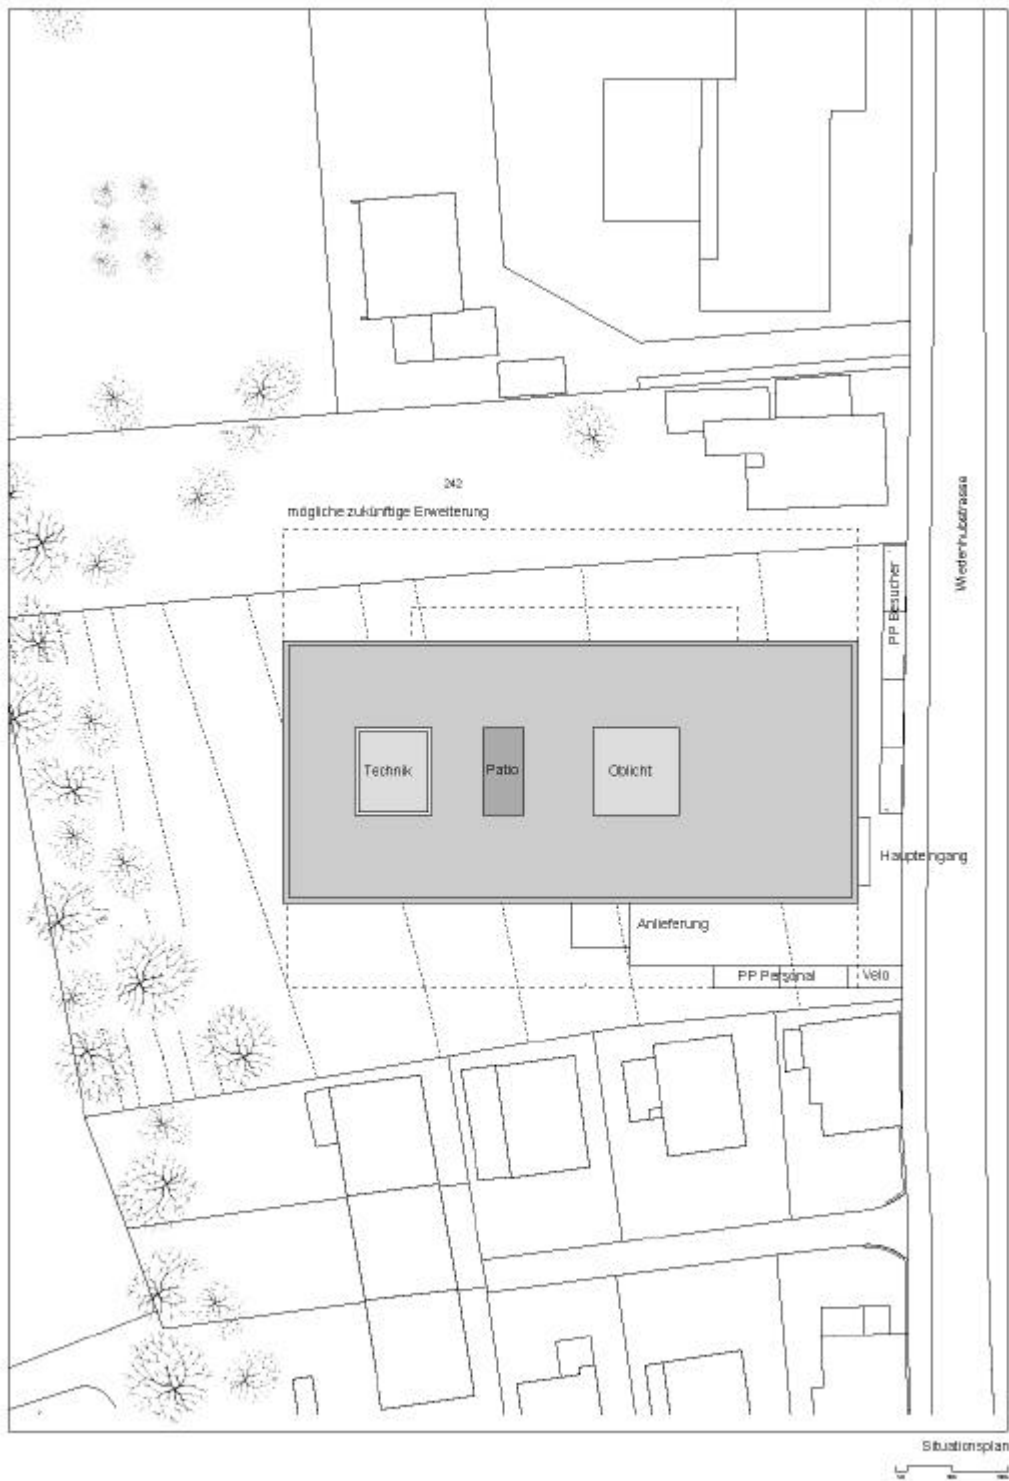


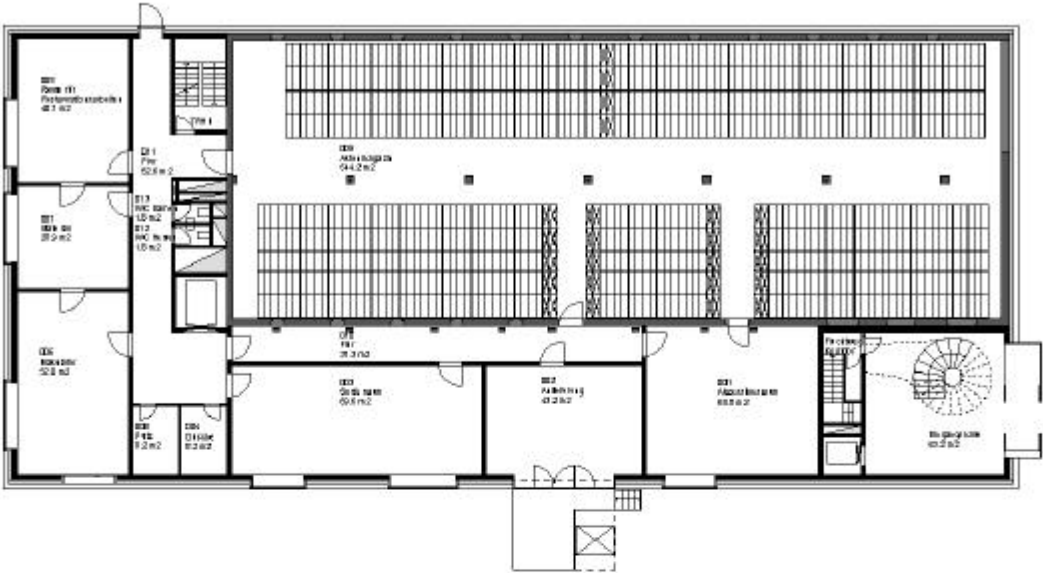


Erdgeschoss

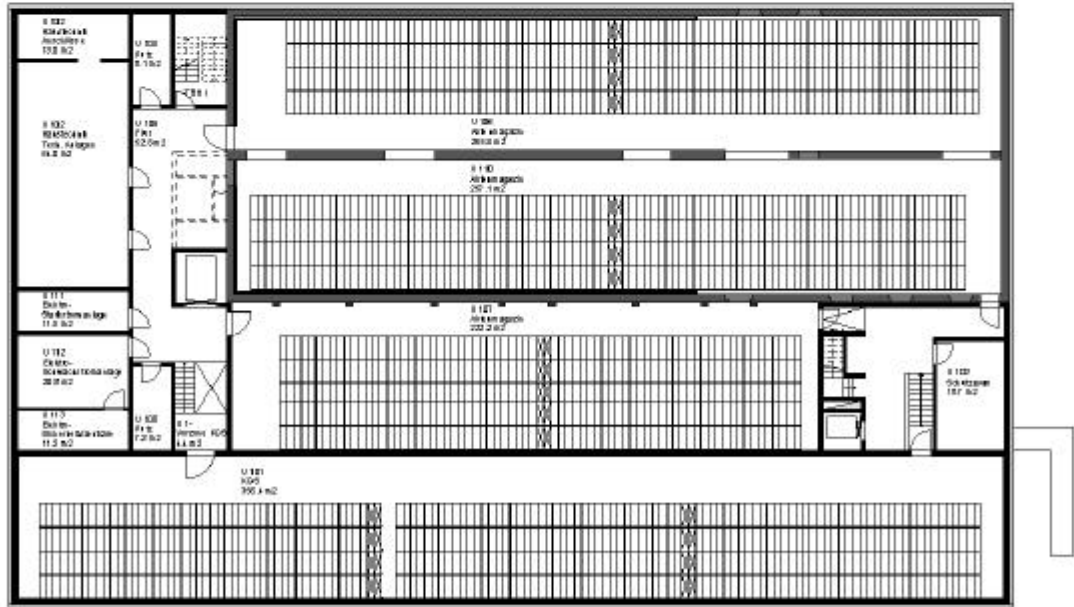


Untergeschoss

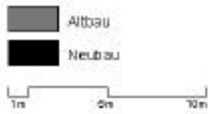

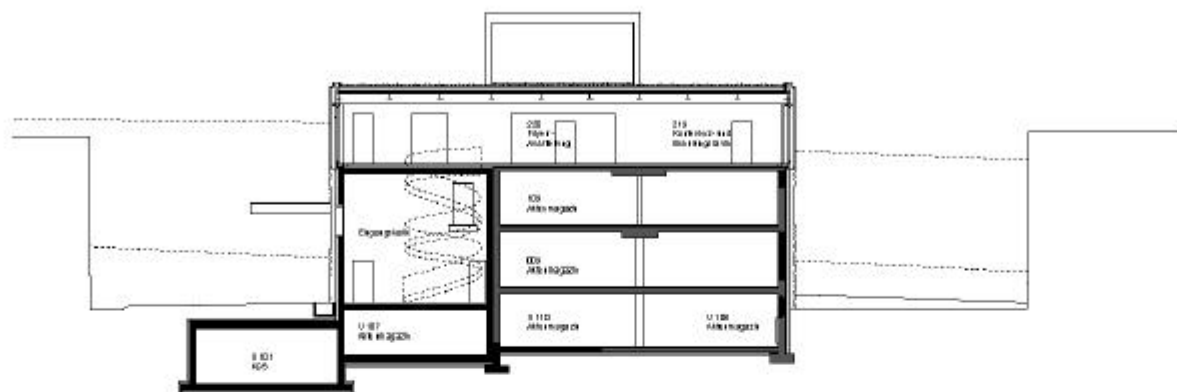


Schnitt B-B

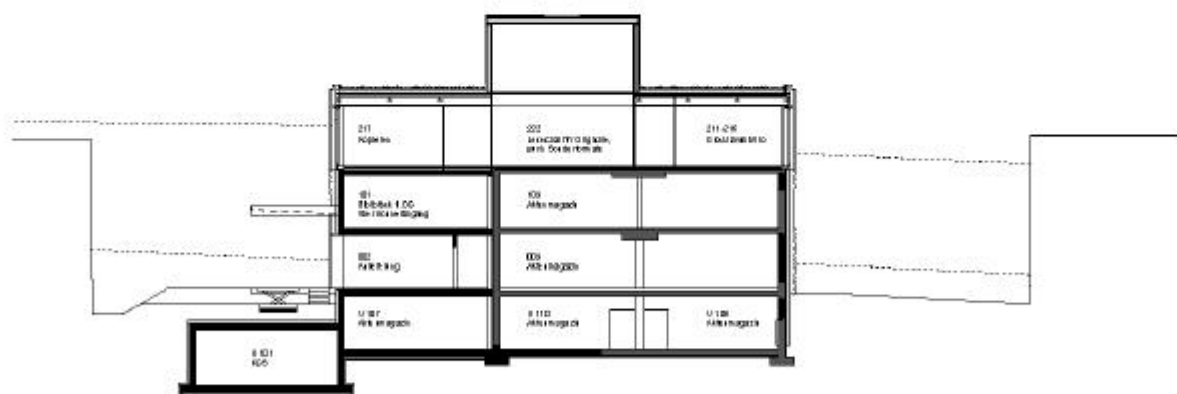


Schnitt C-C



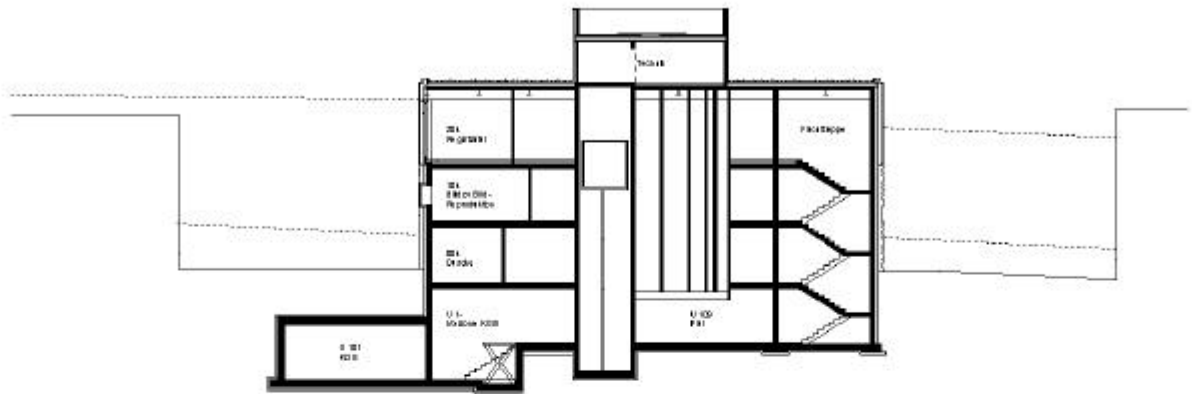




Schnitt D-D

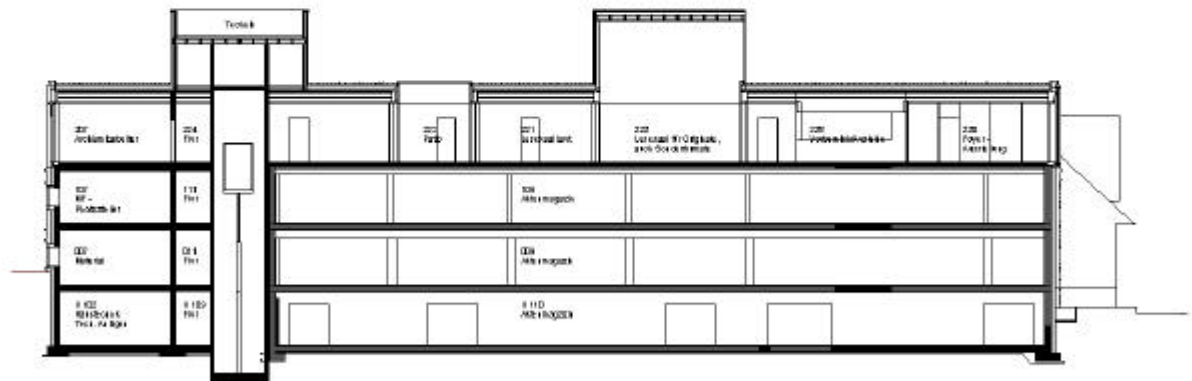


Schnitt A-A


Altbau
Neubau

1m 5m 10m

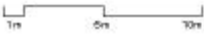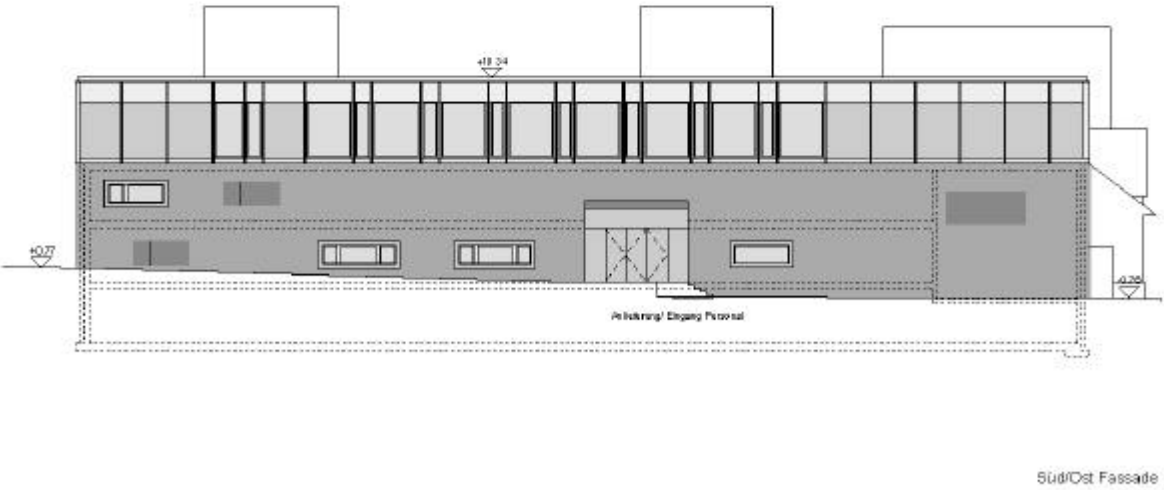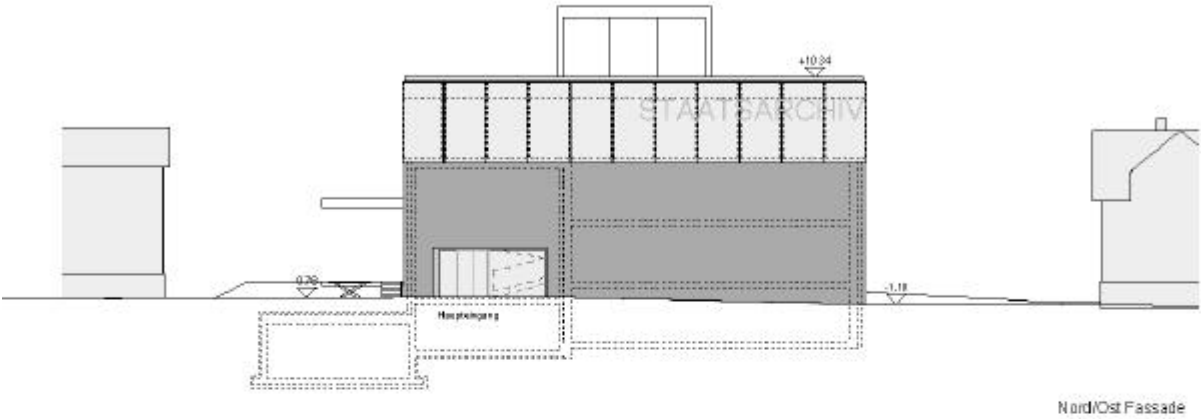

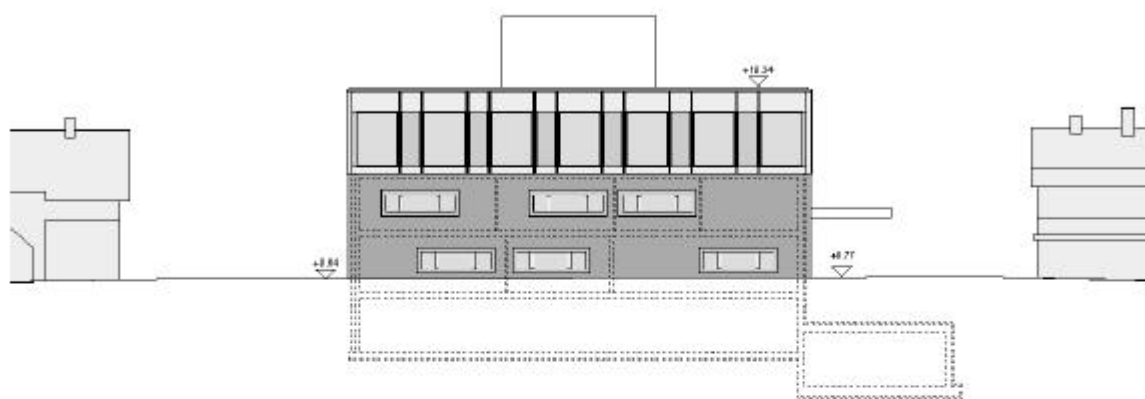

SüdWest Fassade 1:300

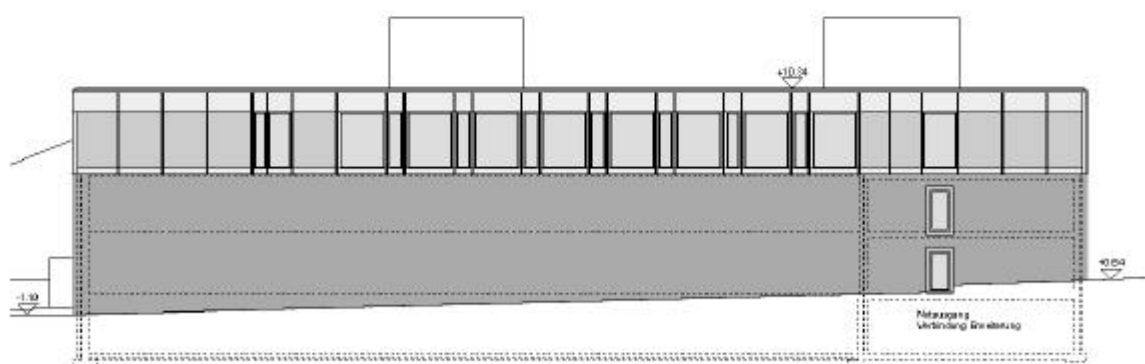

NordWest Fassade 1:300

