


Tiefbauamt

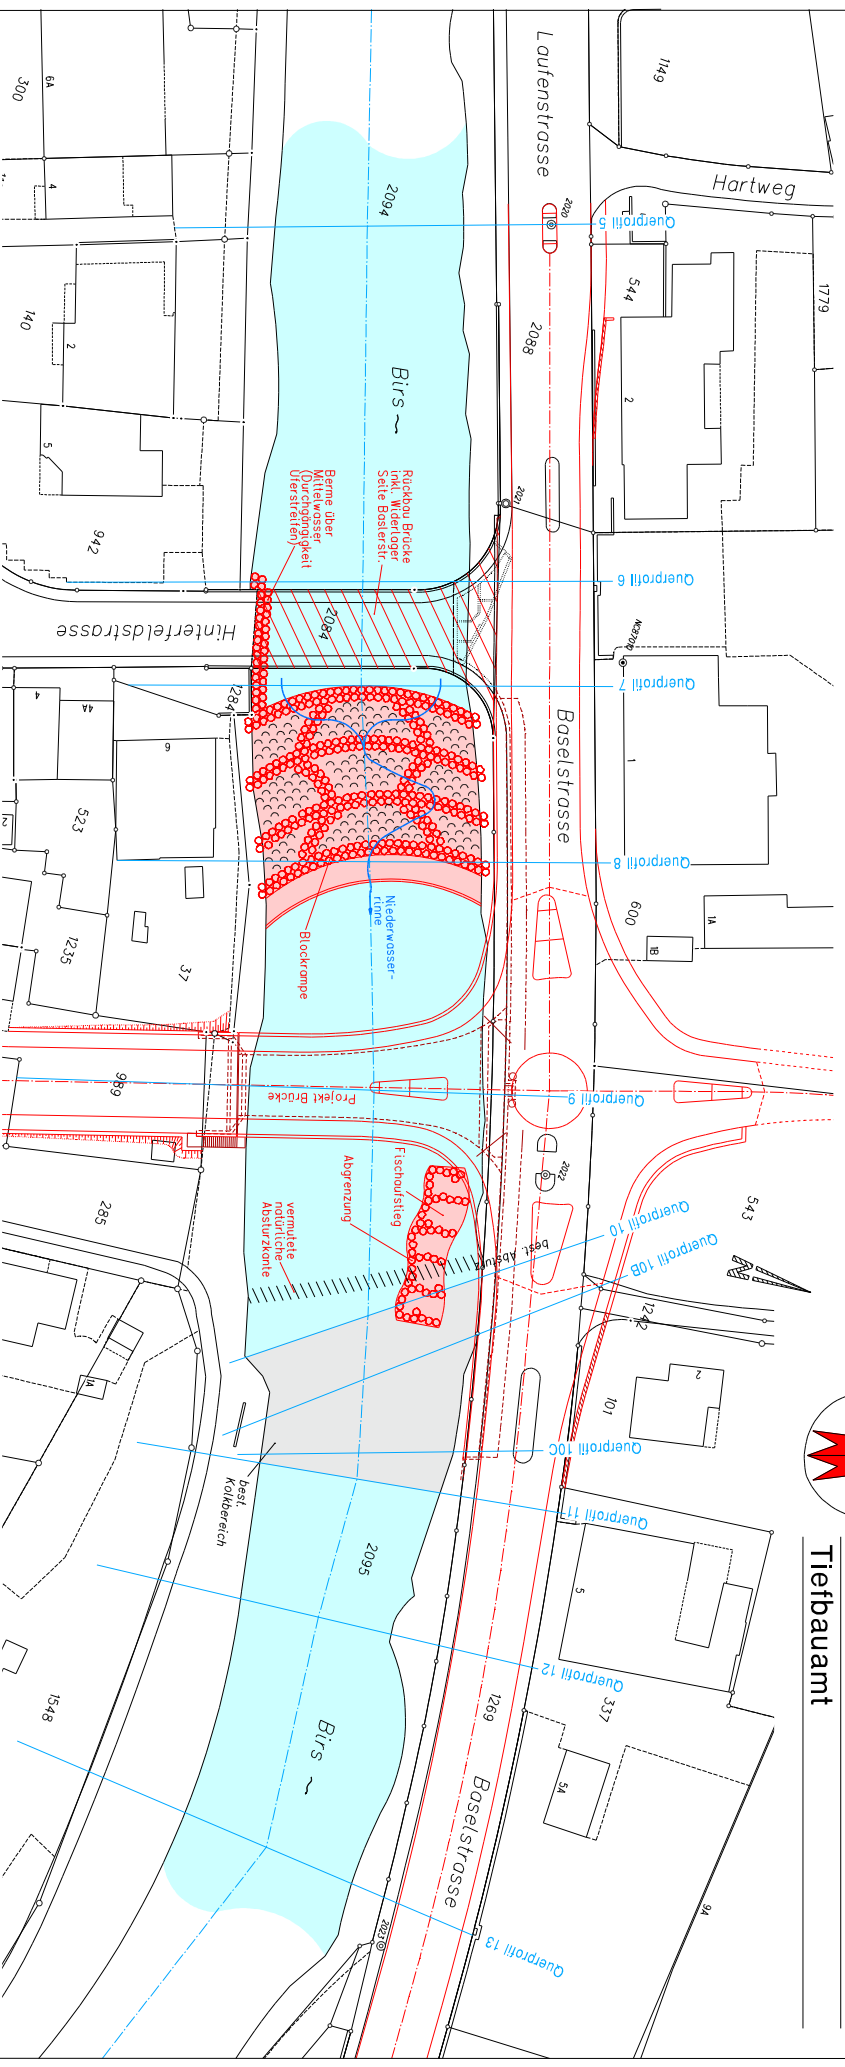

proj. Brücke

