



Gemeinde Zwingen

Ortsdurchfahrt / neue Birsbrücke

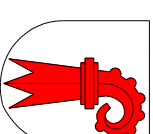


Bau- und Umweltschutzdirektion
Kanton Basel-Landschaft

Tiefbauamt

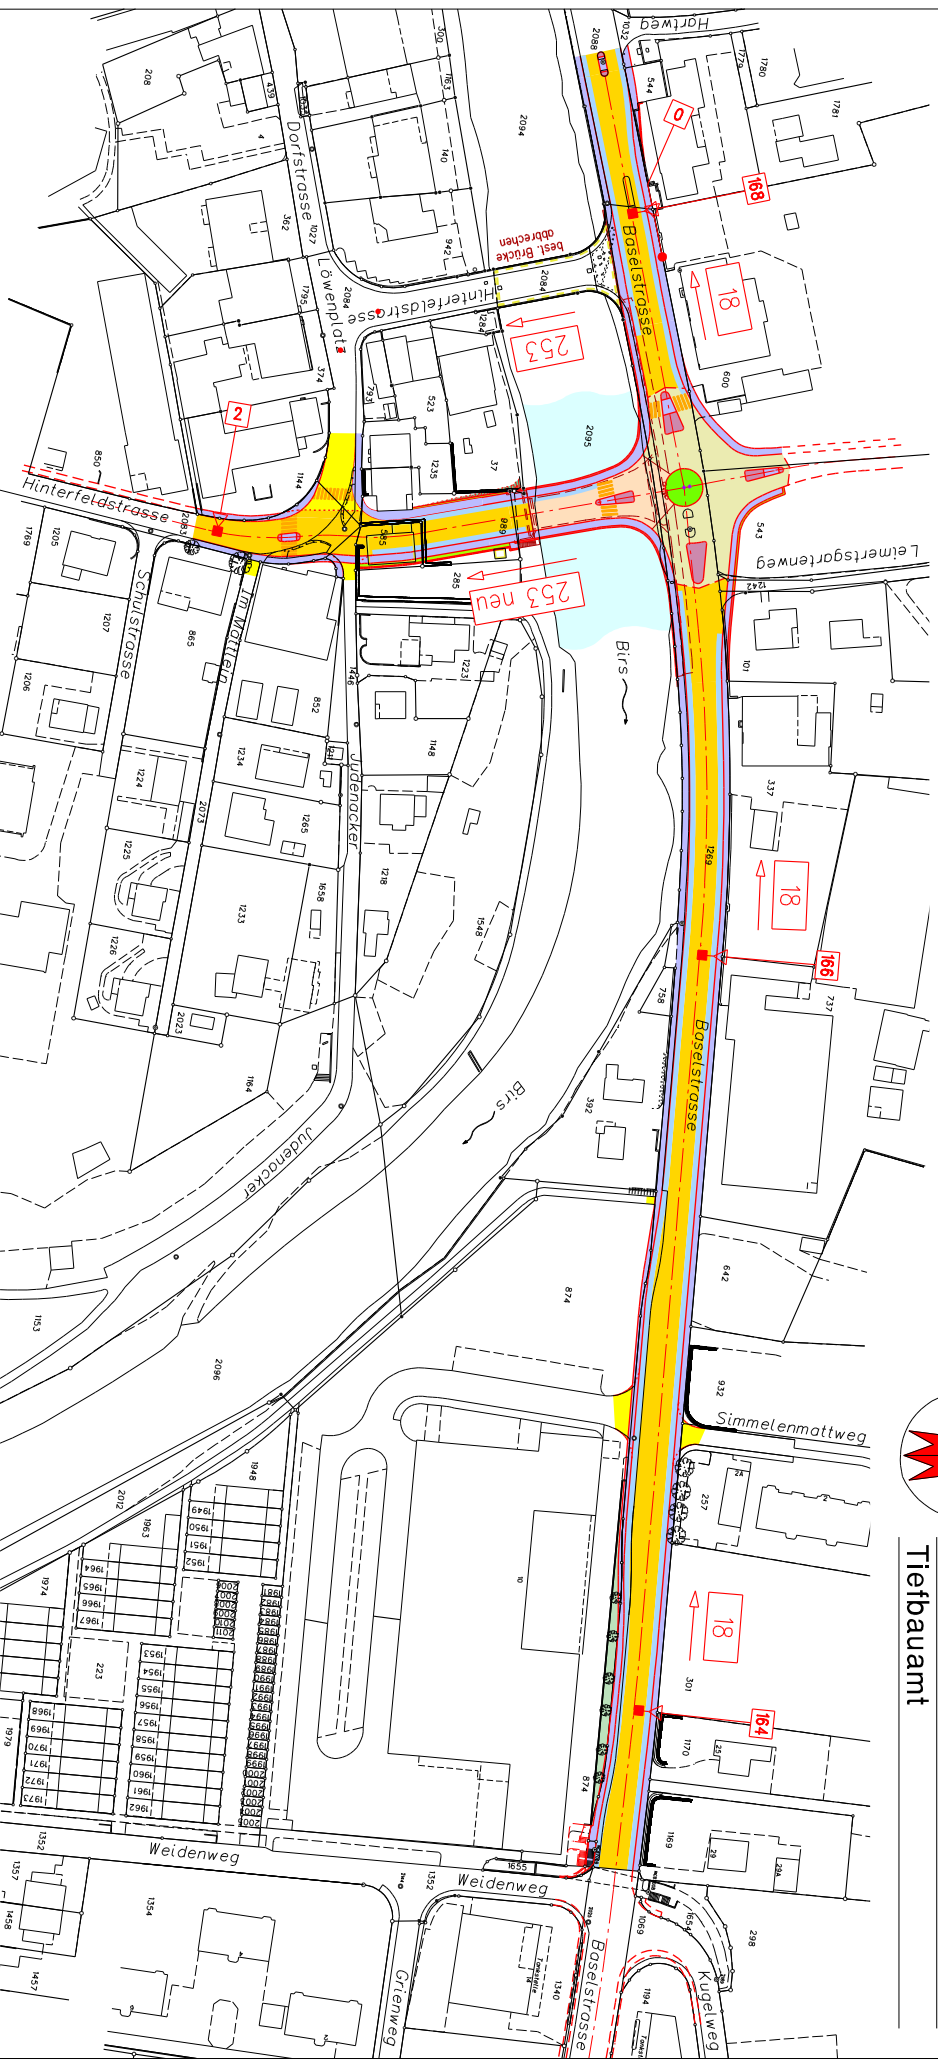

Regelquerschnitt 1:100
Baselstrasse

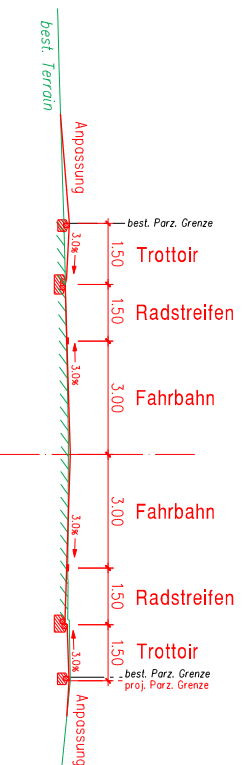

Regelquerschnitt 1:100
Brücke

