
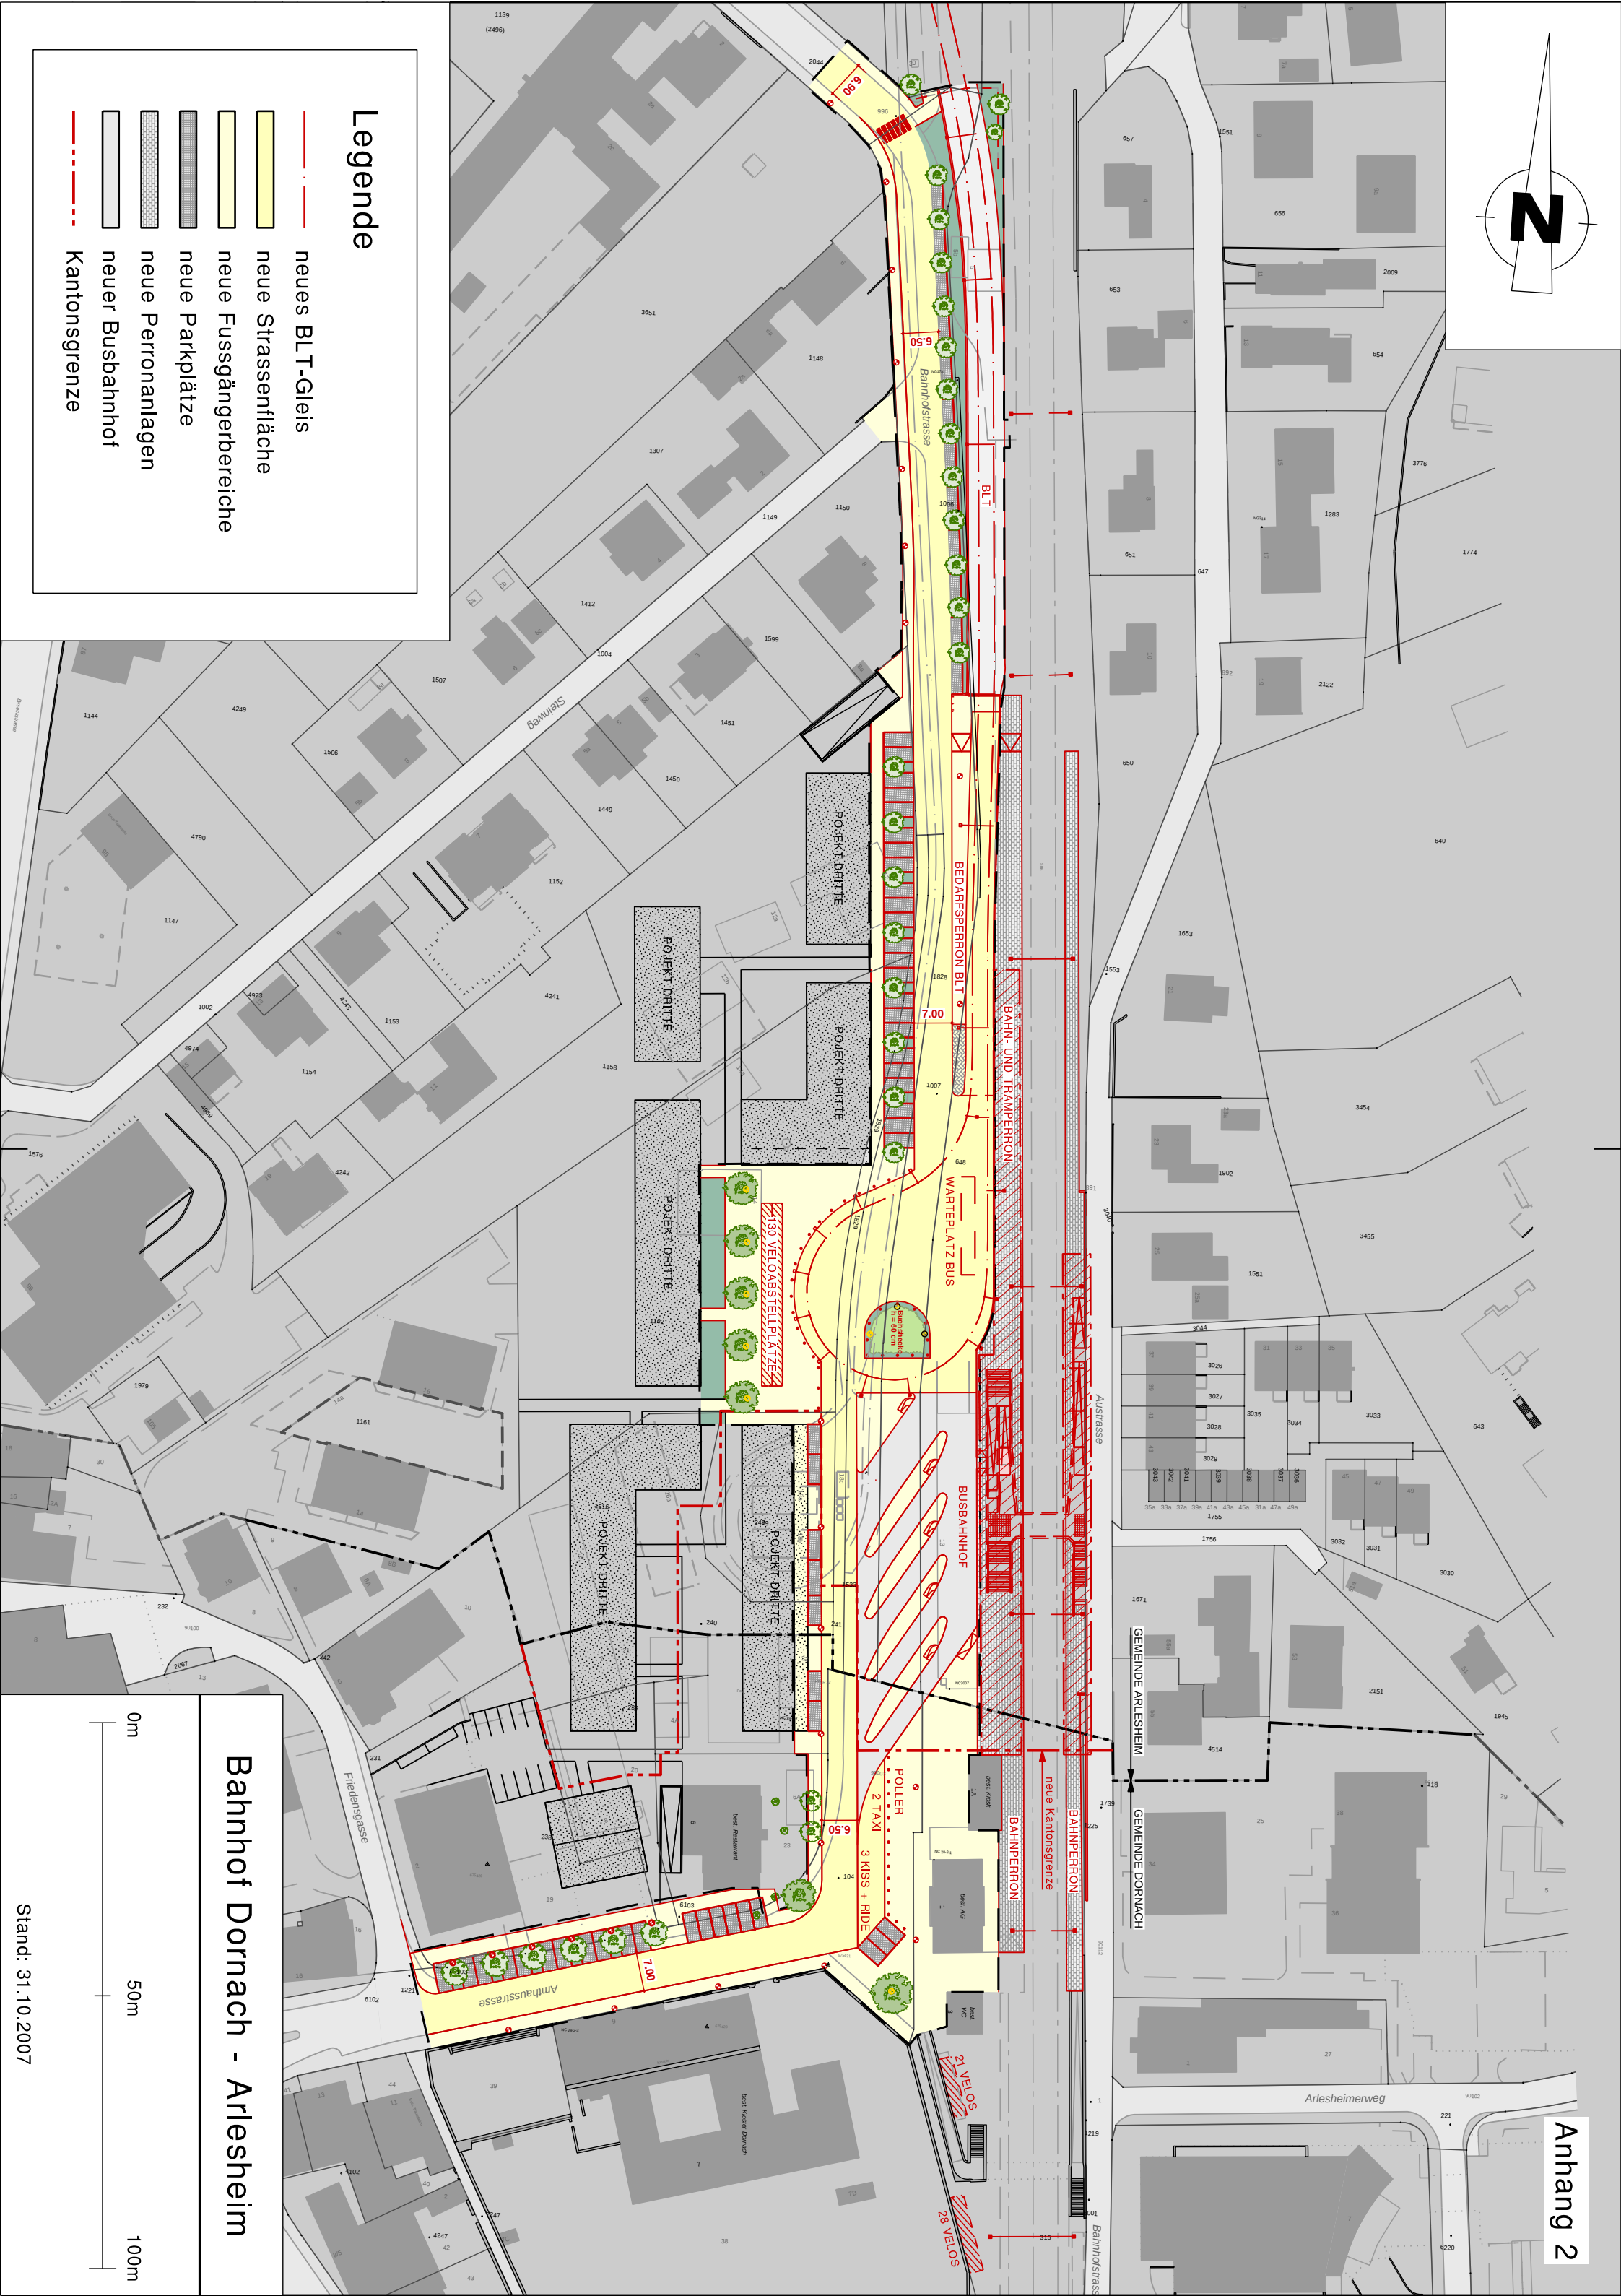


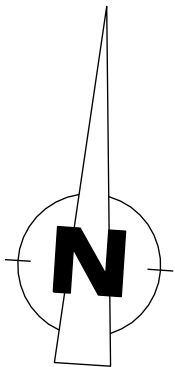

Legende

- neues BLT-Gleis
- neue Strassenfläche
- neue Fussgängerbereiche
- neue Parkplätze
- neue Perronanlagen
- neuer Busbahnhof
- Kantonsgrenze

Bahnhof Dornach - Arlesheim

Stand: 31.10.2007